
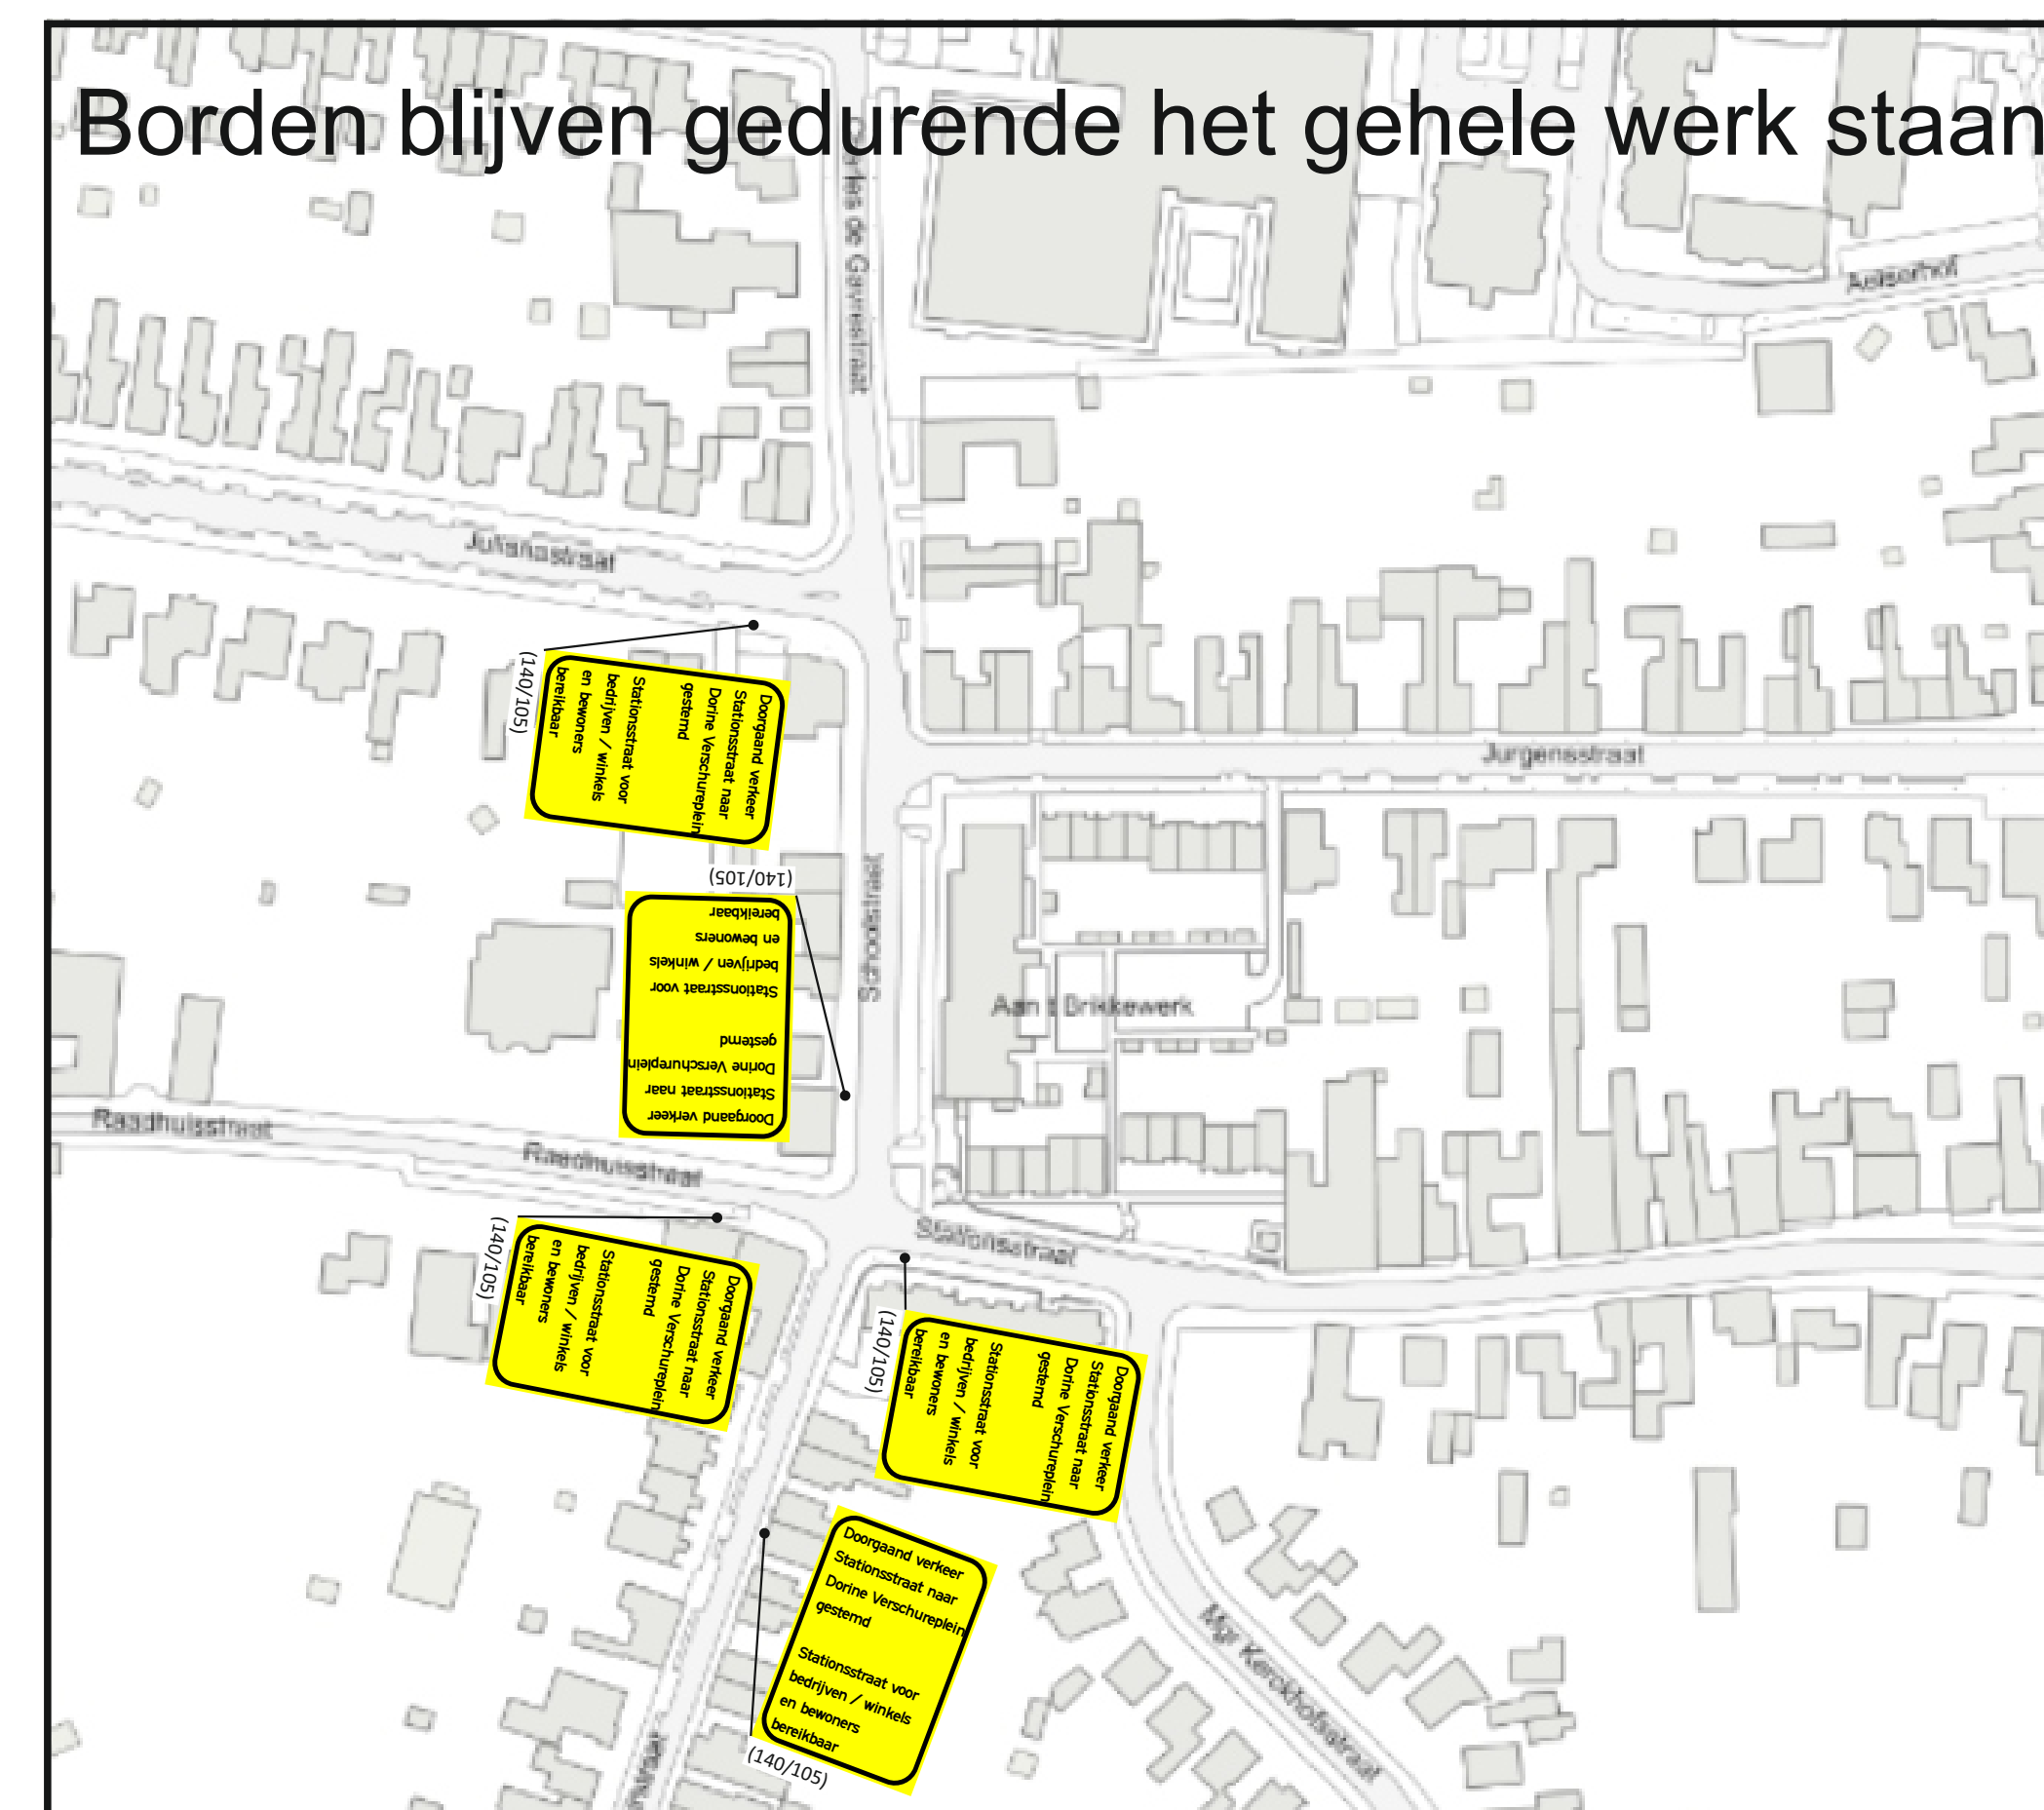
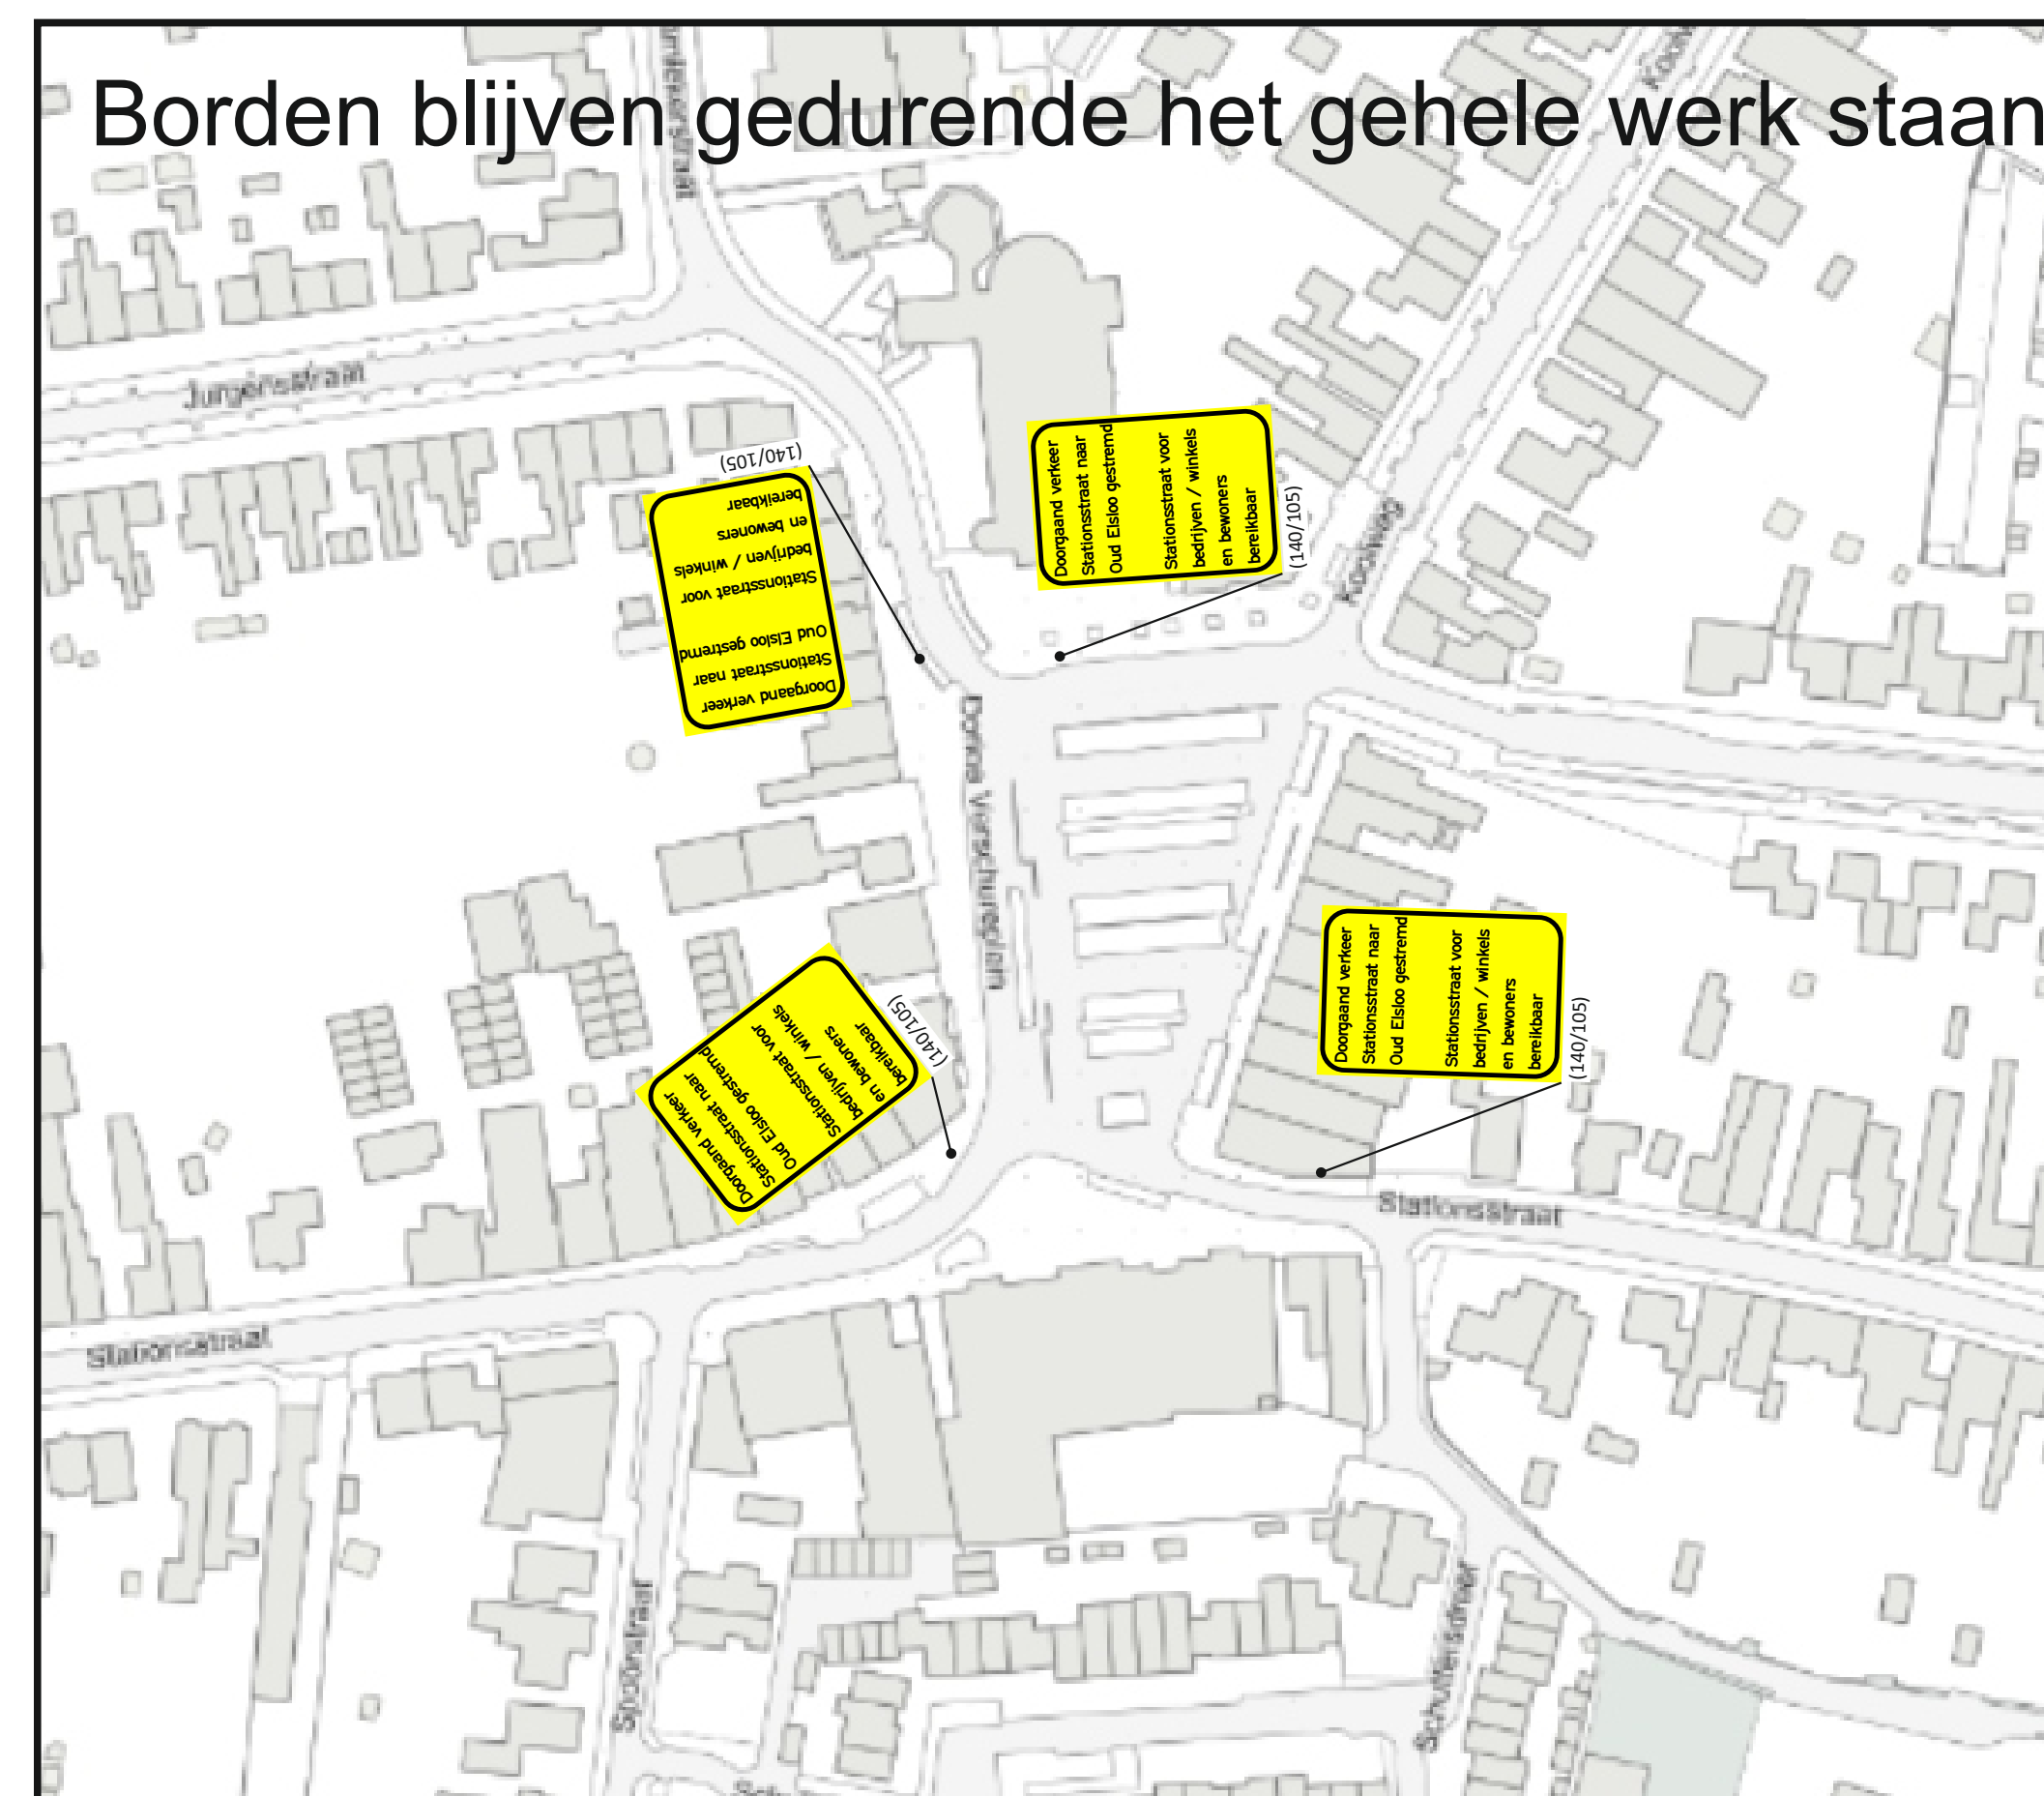


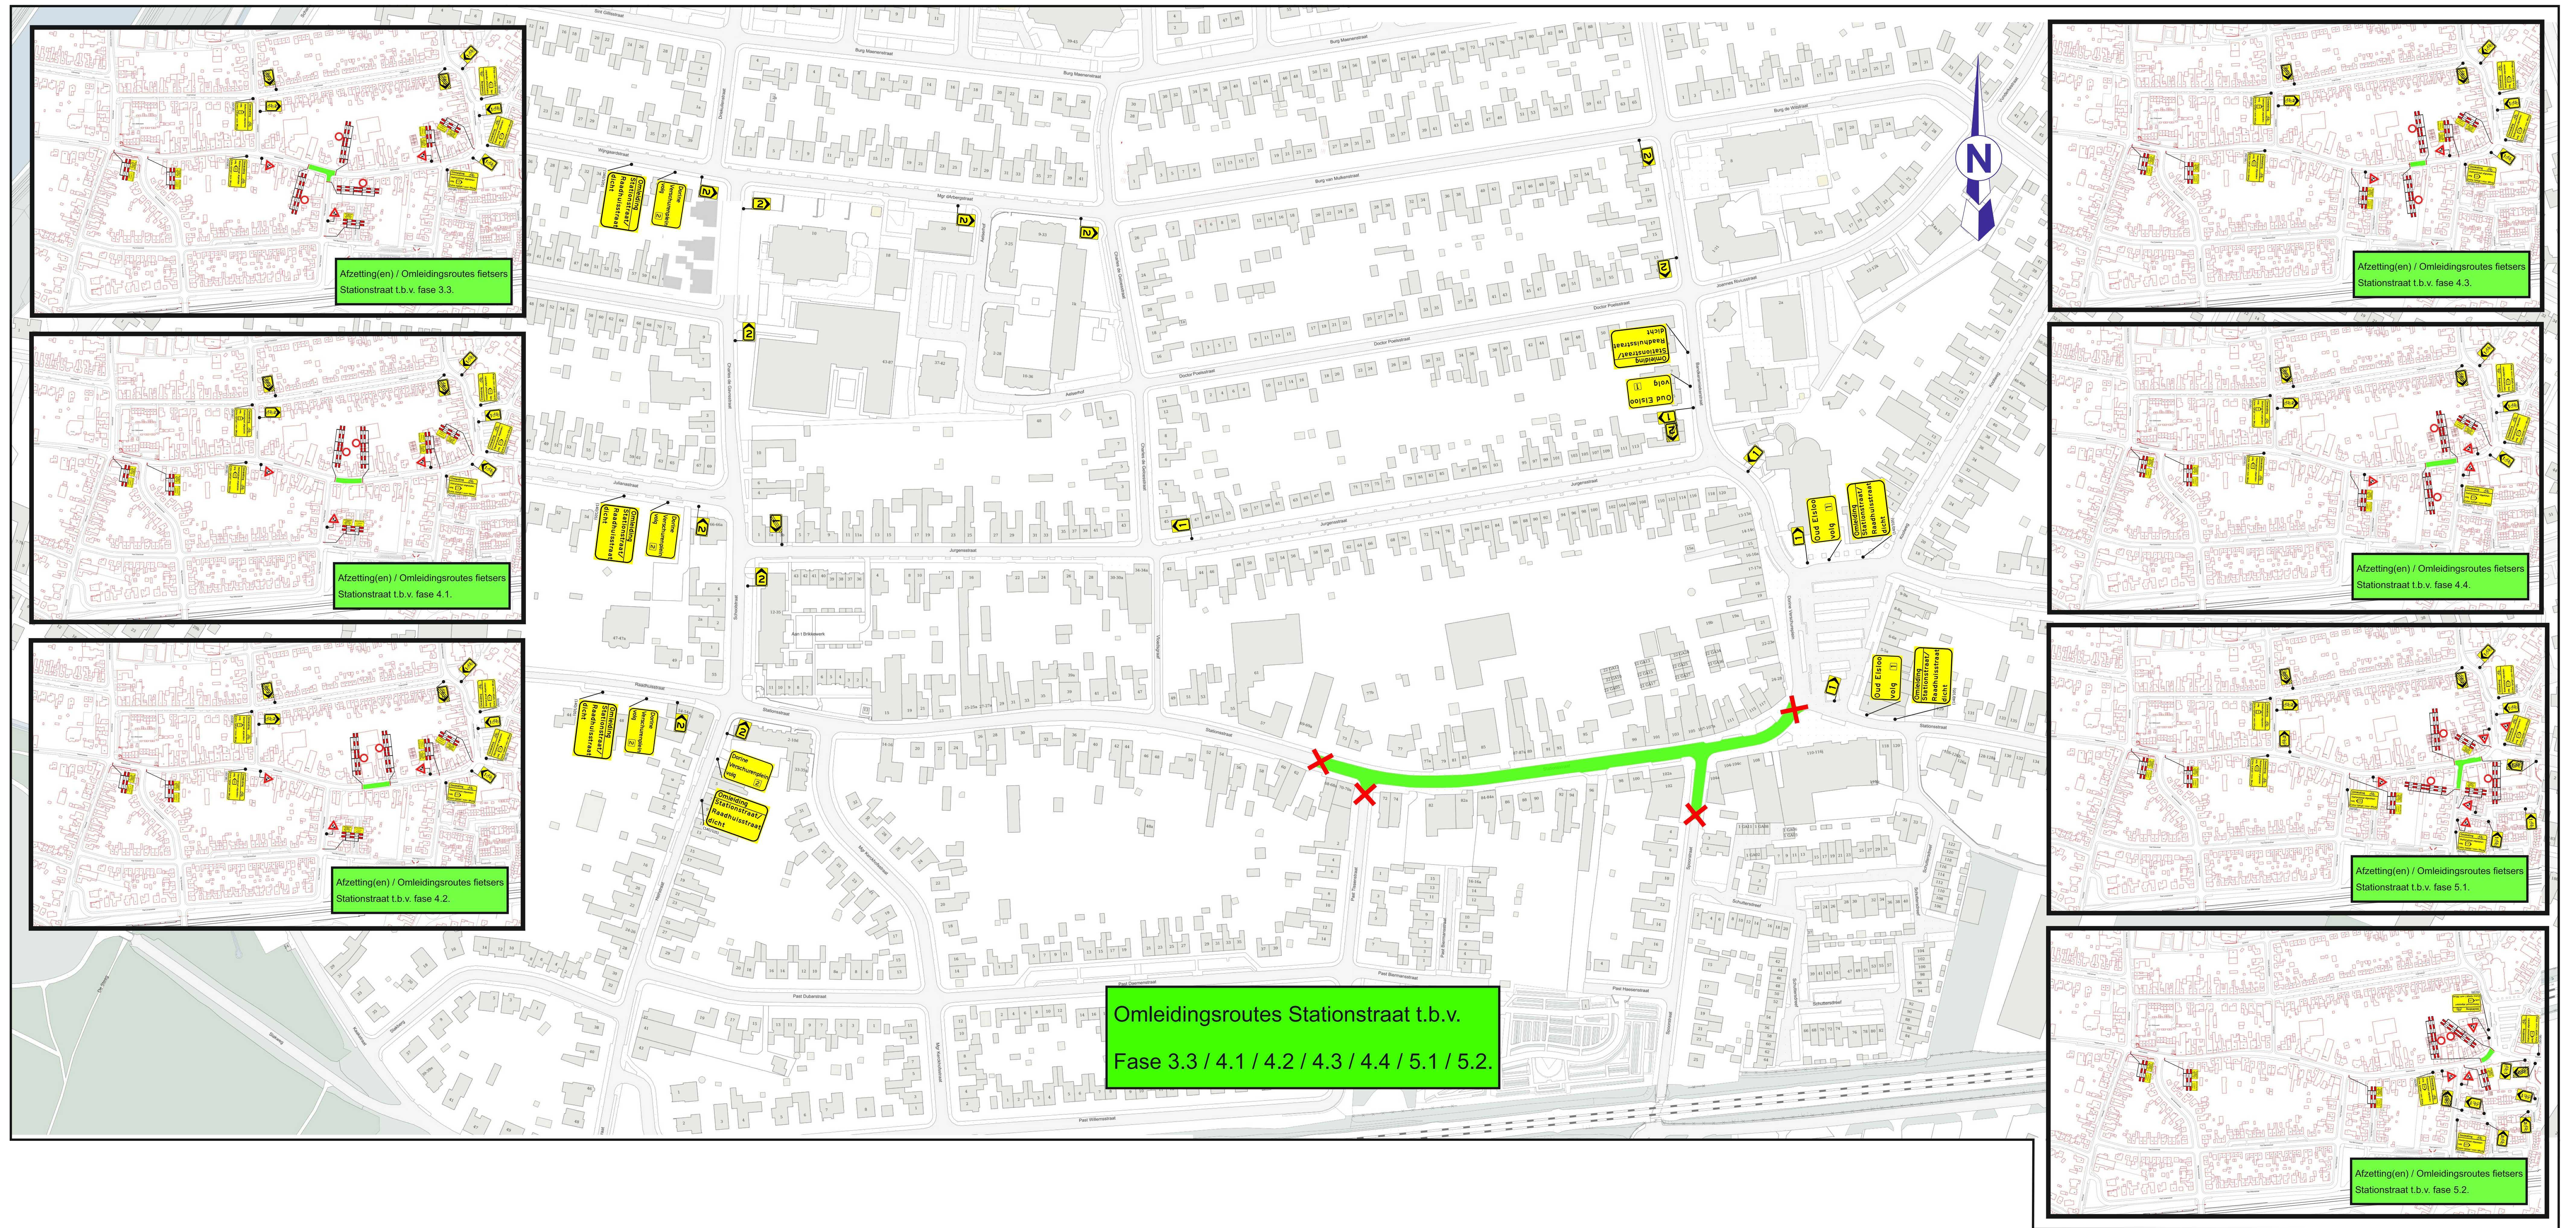

Legenda:

- Werkvak
- afsluiting (afgesloten weg)
- P-verbod, n.v.t. meer en plakmarkering kan verwijderd worden.
- BB15-2 (schilte)
- Tekstbord (Letterafmeting tekstbord)
- Routebord (55 x 60) (Letterafmeting routebord (270))
- Plaatsen publicatiebord

opmerkingen:

- afplakken / afdraaien conflicterende (RVV) bebording
- plaatsen publicatieborden:

Plaatsen minimaal twee weken voor aanvang werkzaamheden

verkeersmaatregelen
afzetting & omleiding
Stationstraat te Elsoo

getekend: R. Silvants
controle: R. Maessen
akkoord: status: concept
schaal: n.v.t.
tek.nr.: VH19-491-3-1
© van Hooft verkeersmaatregelen

Opdrachtgever: **van HOOFT**
verkeersmaatregelen

10-09-2019
10-09-2019
formaat: A1