


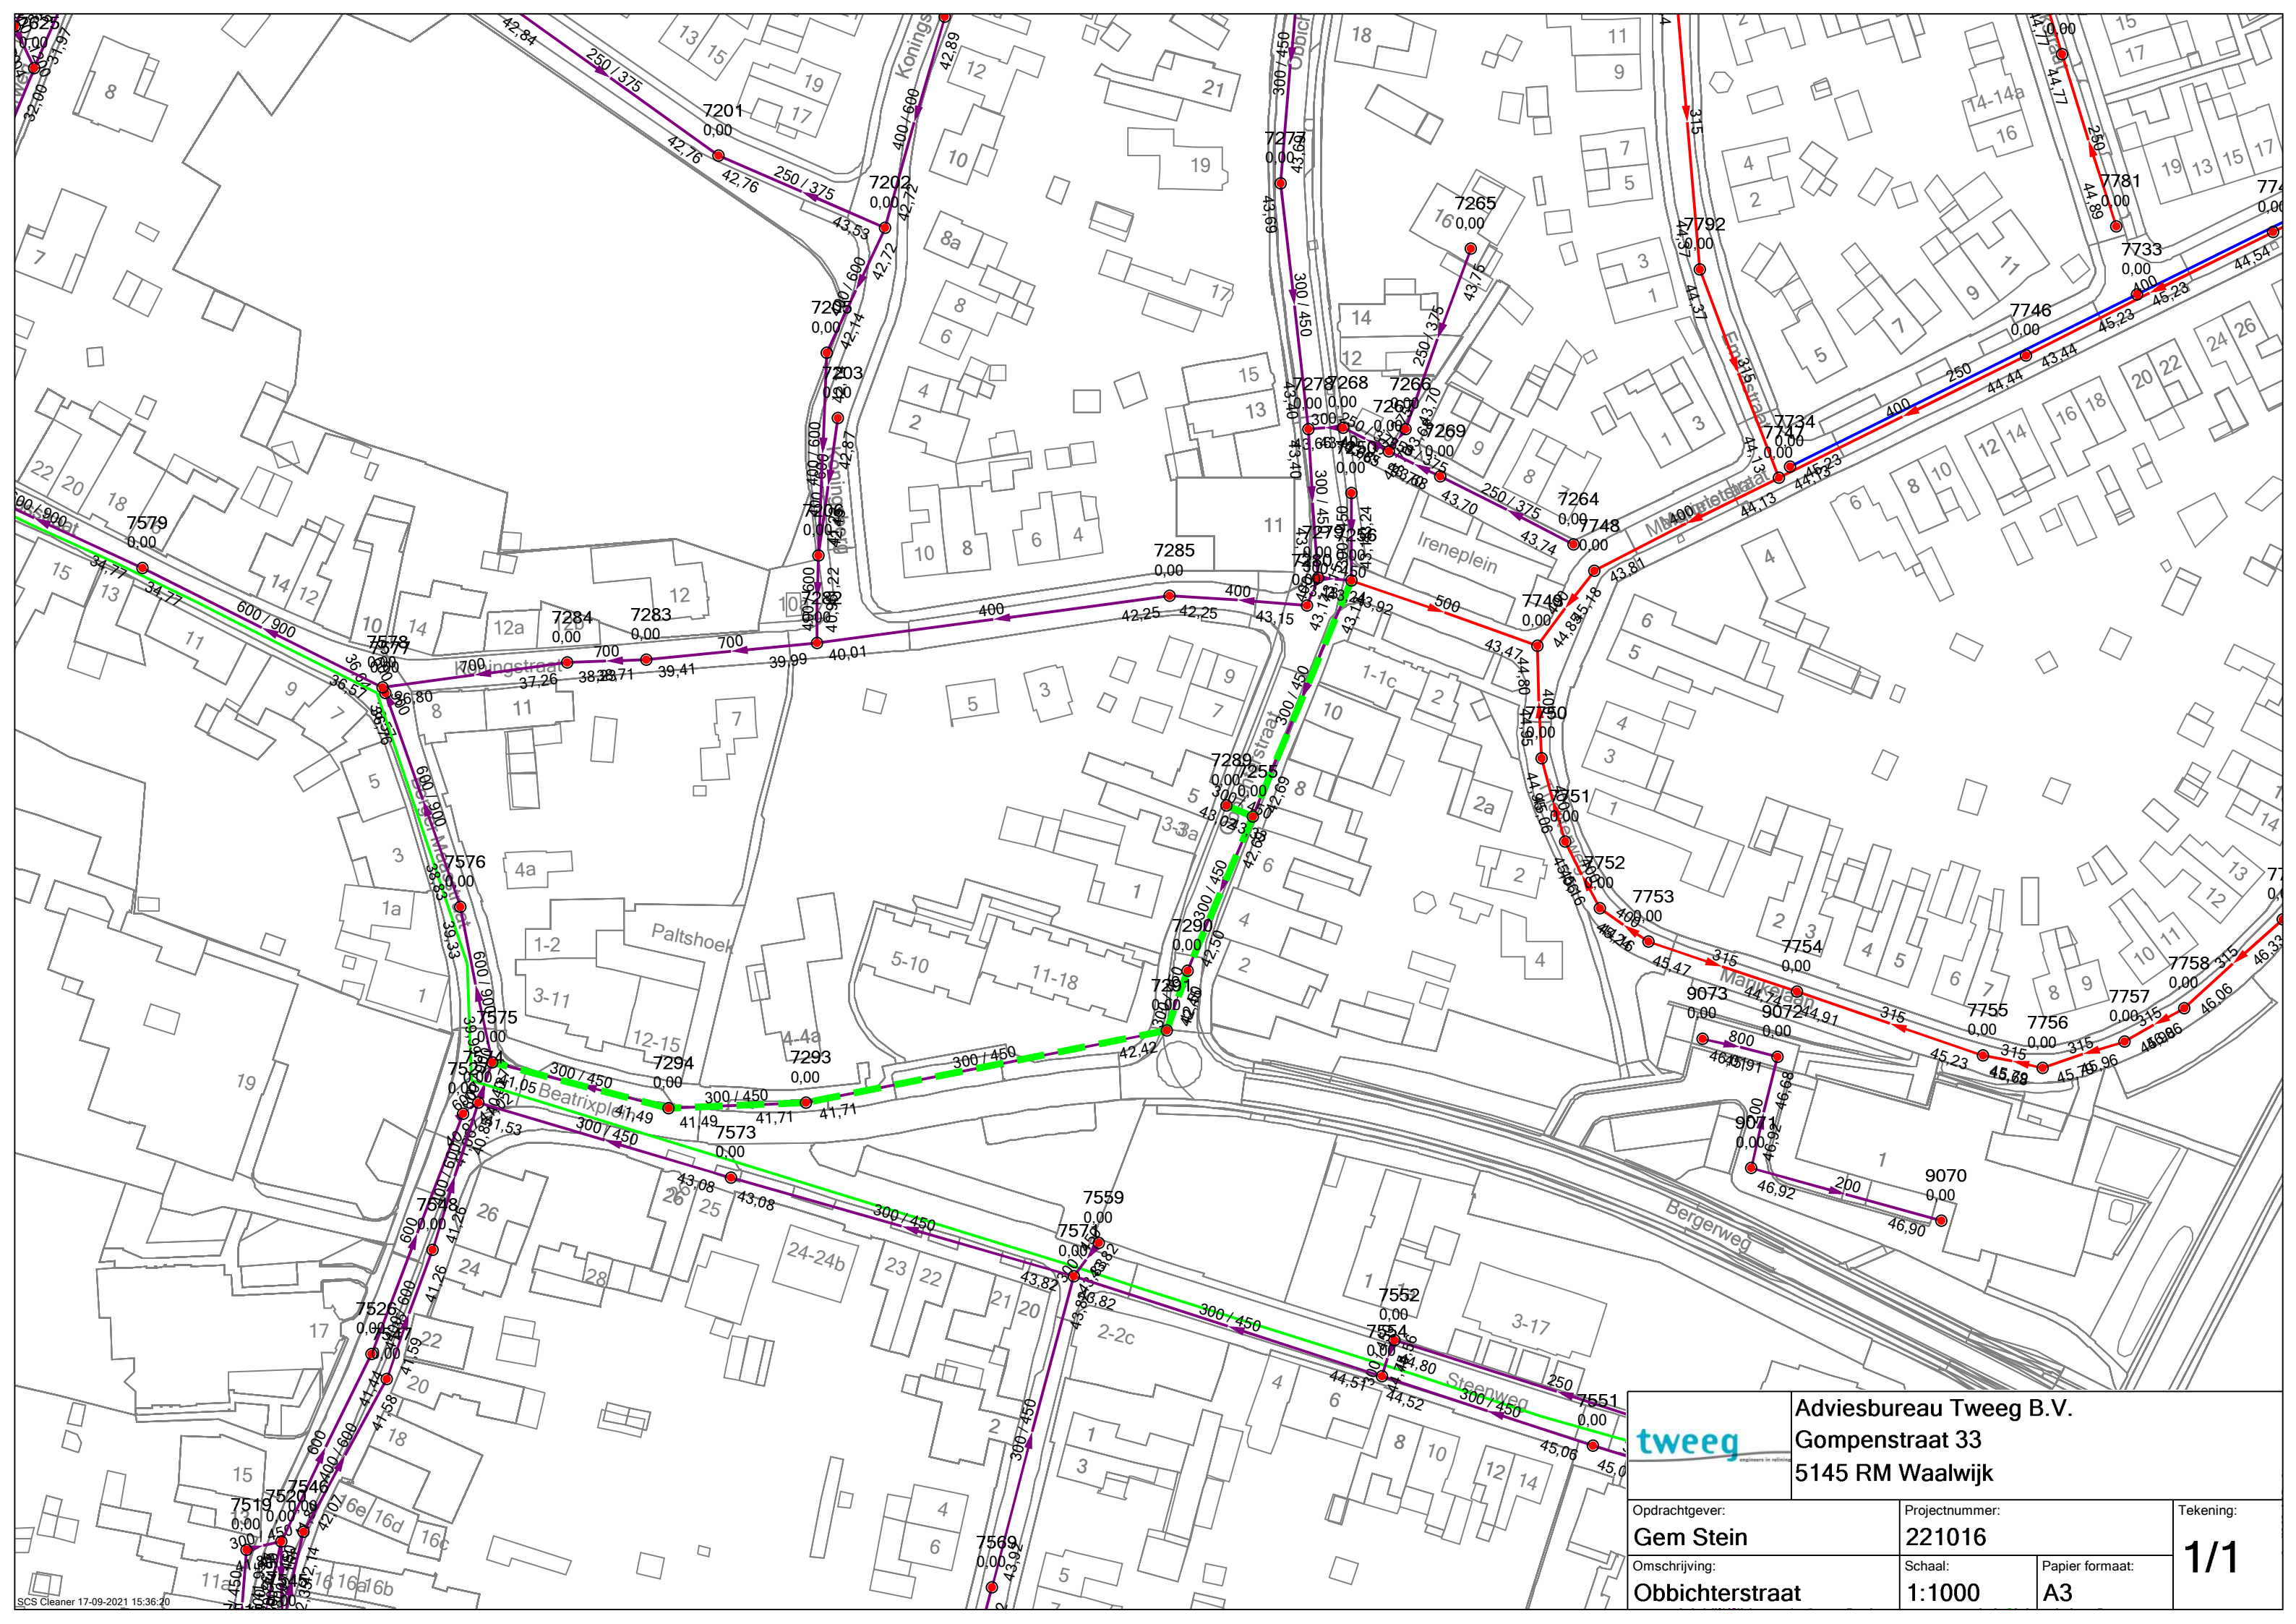



Adviesbureau Tweeg B.V.
Gompenstraat 33
5145 RM Waalwijk

Opdrachtgever:	Projectnummer:		Tekening:
Gem Stein	221016		
Omschrijving:	Schaal:	Papier formaat:	
Obbichterstraat	1:1000	A3	